DEPARTEMENT DES CÔTES D'ARMOR

Guingamp Paimpol
Armor - Argoat AGGLOMÉRATION

Ville de Guingamp

Rivière " Le Trieux "

Réhabilitation du réseau EU

Indice	Date	Dessinateur	Vérificateur	Ingénieur	Modifications
E					
D					
C	29.11.17	S.O.	MACE	MACE	Modification suite aux remarques de la M.O.
B	11.10.17	S.O.	MACE	MACE	Modification suite aux remarques de la M.O.
A	04.10.17	S.O.	MACE	MACE	Première diffusion

Plan d'Execution

Référence Planimétrique: RGF93 - Lambert 93
Référence Altimétrique: IGN 69

Compagnie Générale de Travaux d'Hydraulique
sade
33 rue du Manoir de Servigné - 35039 Rennes CEDEX
Tel : 02 99 59 24 27 | Fax : 02 99 59 01 92

Format :	Echelle : 1/500
Folios : 1 / 1	
Référence :	
17-0279-guingamp-le trieux-res eu exe.dwg	

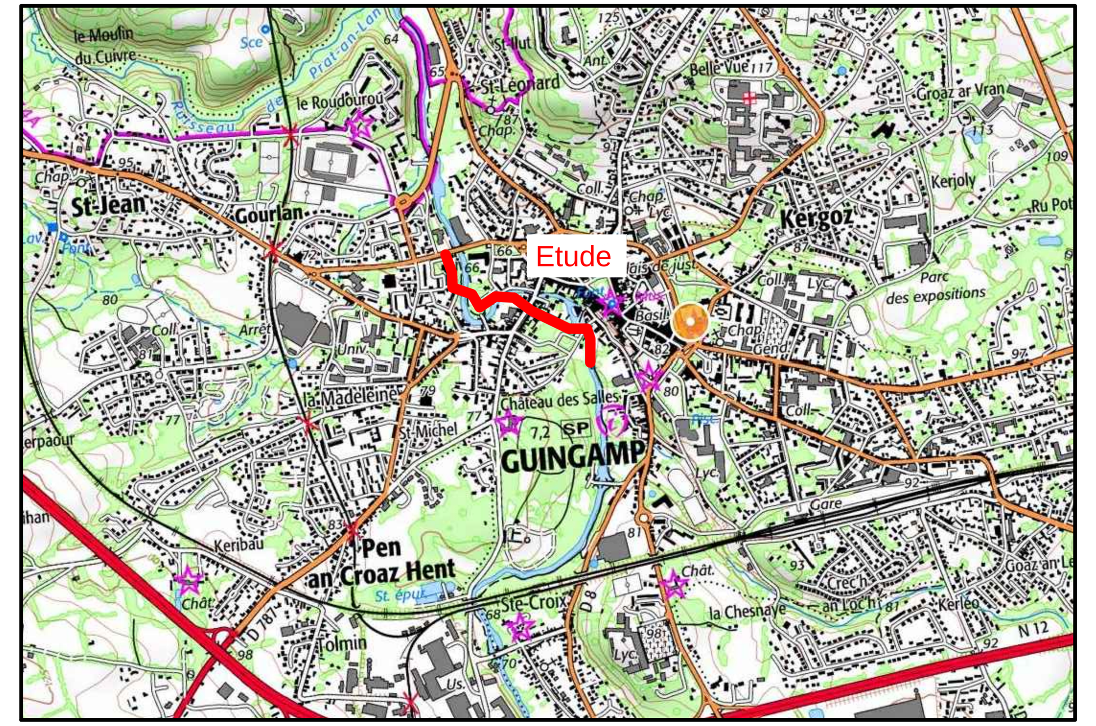

Legende

- Réseau EU existant
- Tubage du Réseau EU PEHD Ø225 Barre de 12.00ml
- Tubage par éléments courts à Visser du Réseau EU PEHD Ø225
- Tubage par éléments courts à Visser du Réseau EU PEHD Ø180